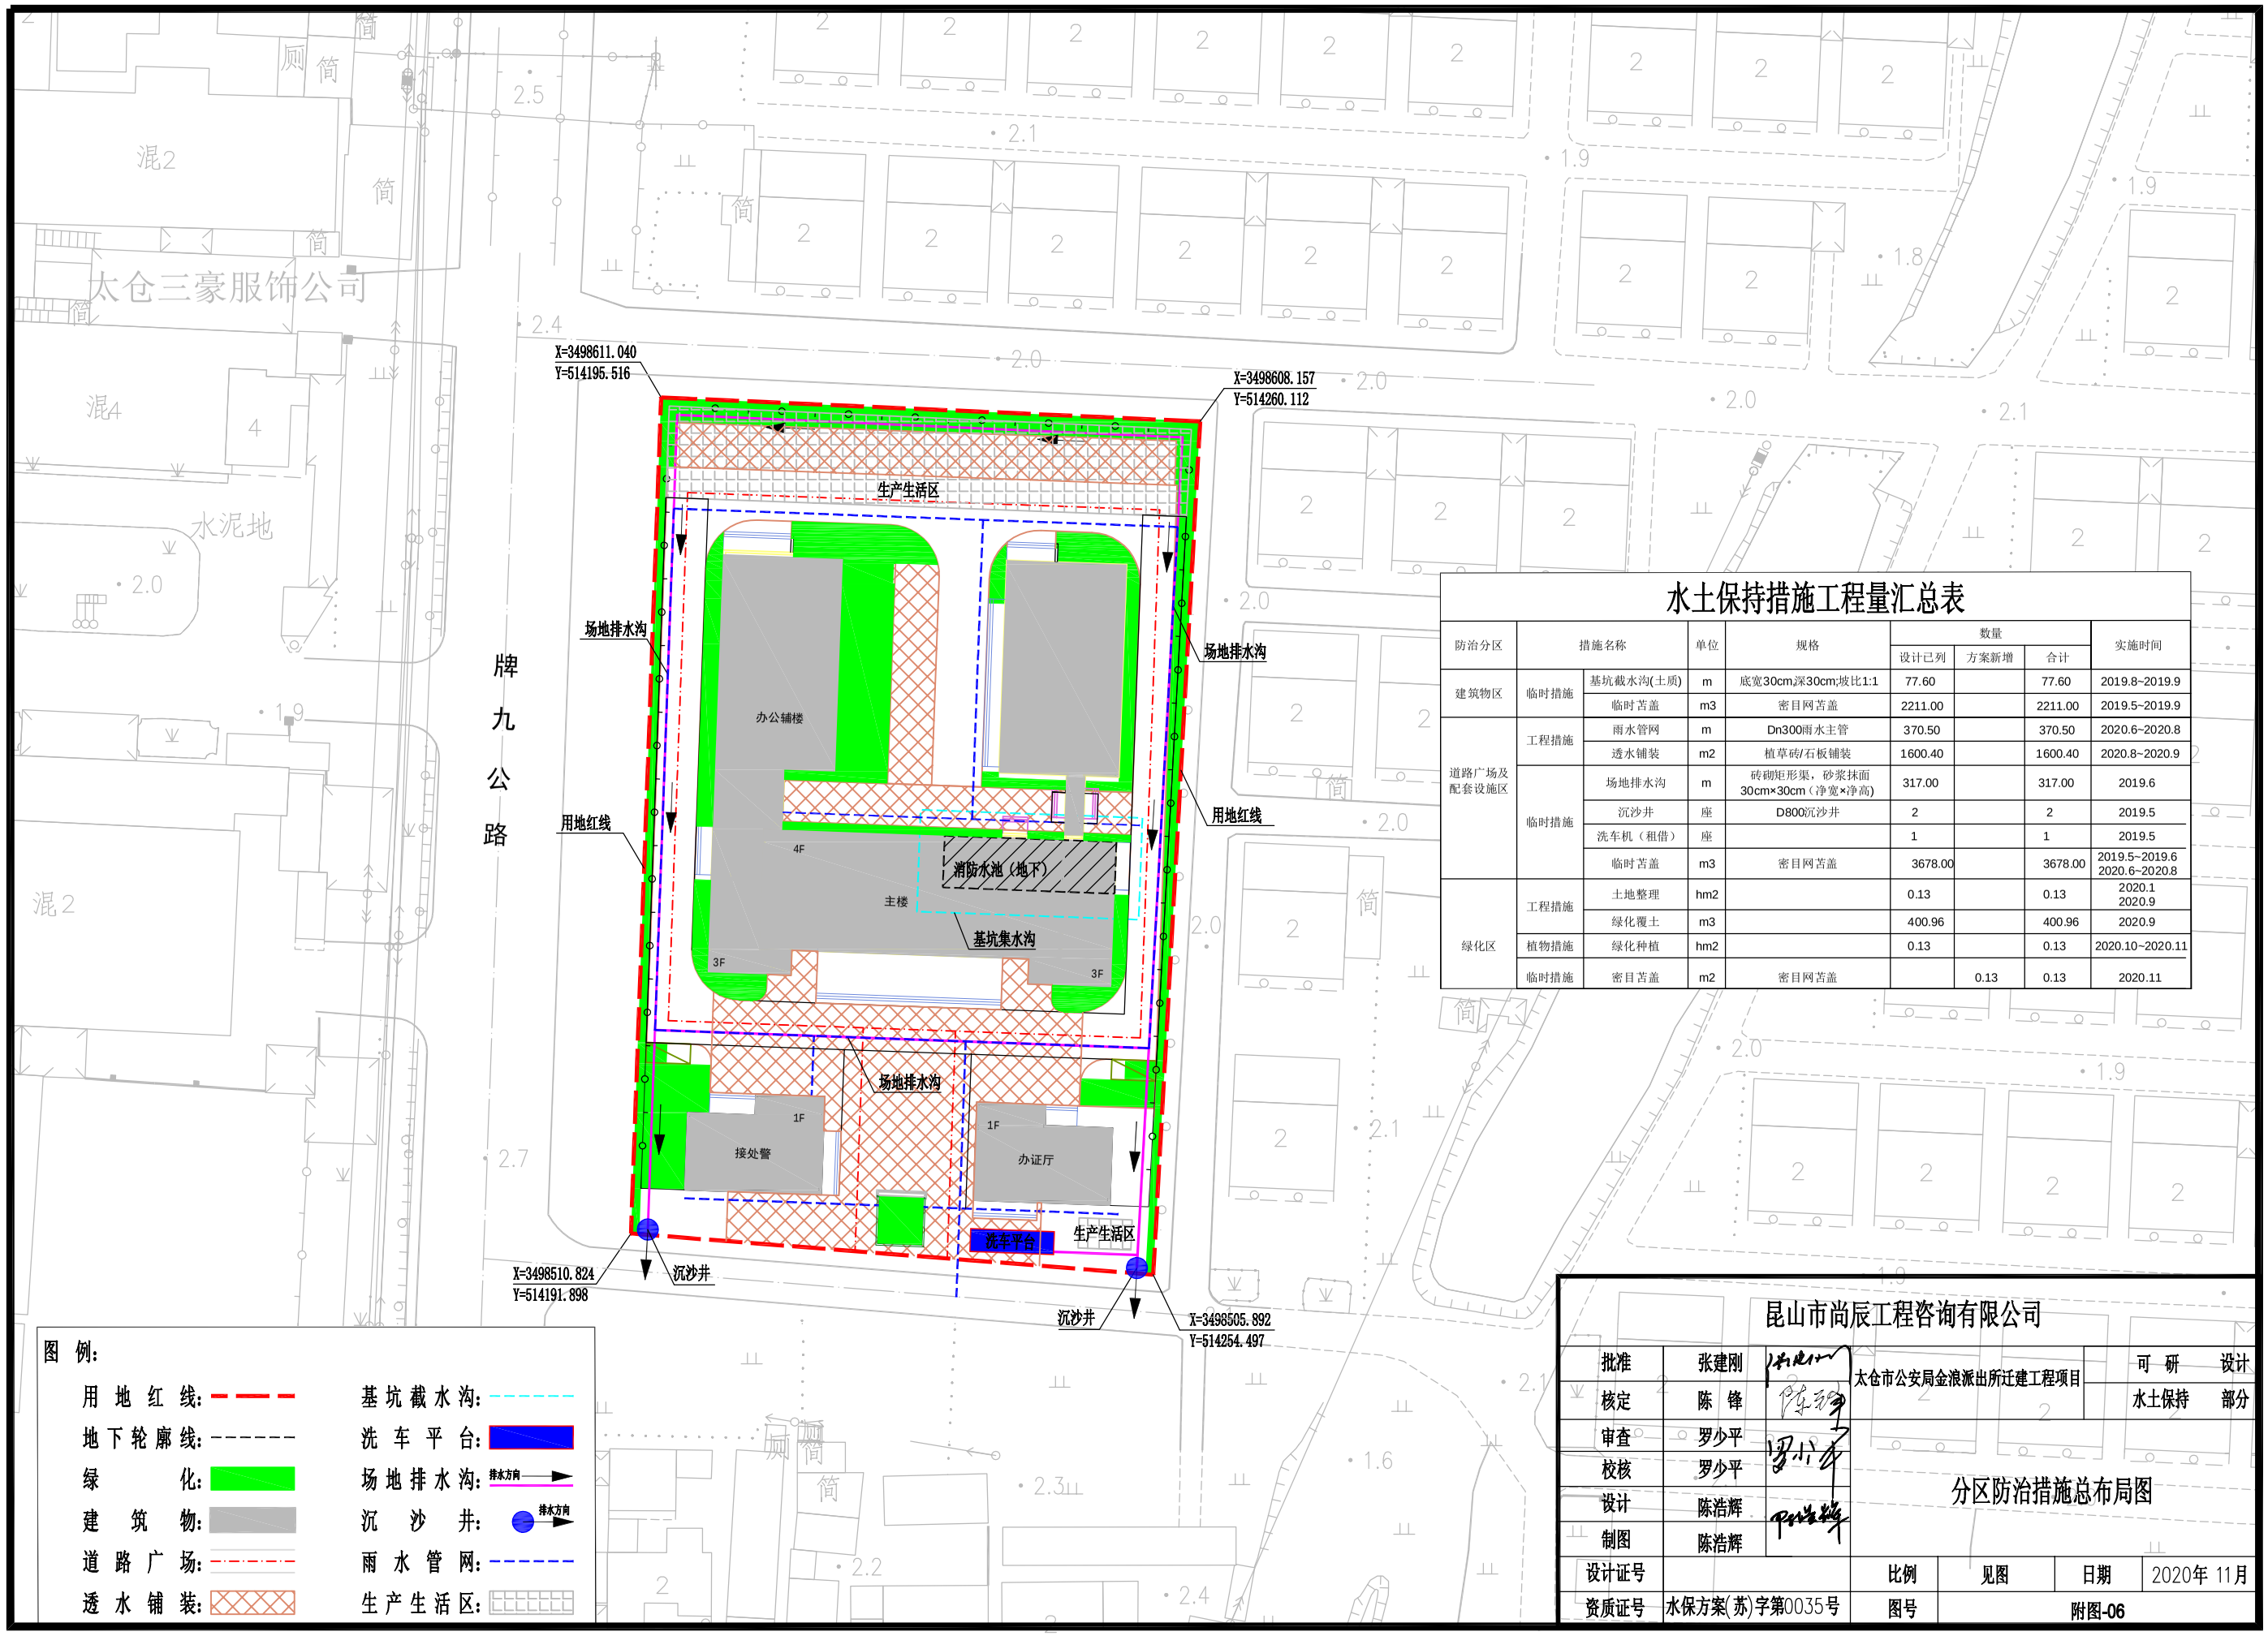

水土保持措施工程量汇总表

防治分区	措施名称		单位	规格	数量			实施时间
					设计已列	方案新增	合计	
建筑物区	临时措施	基坑截水沟(土质)	m	底宽30cm,深30cm;坡比1:1	77.60		77.60	2019.8~2019.9
		临时苫盖	m3	密目网苫盖	2211.00		2211.00	2019.5~2019.9
道路广场及配套设施区	工程措施	雨水管网	m	Dn300雨水主管	370.50		370.50	2020.6~2020.8
		透水铺装	m2	植草砖/石板铺装	1600.40		1600.40	2020.8~2020.9
	临时措施	场地排水沟	m	砖砌矩形渠，砂浆抹面30cm×30cm（净宽×净高）	317.00		317.00	2019.6
		沉沙井	座	D800沉沙井	2		2	2019.5
		洗车机（租借）	座		1		1	2019.5
		临时苫盖	m3	密目网苫盖	3678.00		3678.00	2019.5~2019.6 2020.6~2020.8
绿化区	工程措施	土地整理	hm2		0.13		0.13	2020.1 2020.9
		绿化覆土	m3		400.96		400.96	2020.9
	植物措施	绿化种植	hm2		0.13		0.13	2020.10~2020.11
	临时措施	密目苫盖	m2	密目网苫盖		0.13	0.13	2020.11

昆山市尚辰工程咨询有限公司

批准	张建刚		太仓市公安局金浪派出所迁建工程项目	可 研	设计
核定	陈 锋			水土保持	部分
审查	罗少平				
校核	罗少平		分区防治措施总布局图		
设计	陈浩辉				
制图	陈浩辉				
设计证号			比例	见图	日期 2020年 11月
资质证号	水保方案(苏)字第0035号		图号	附图-06	