
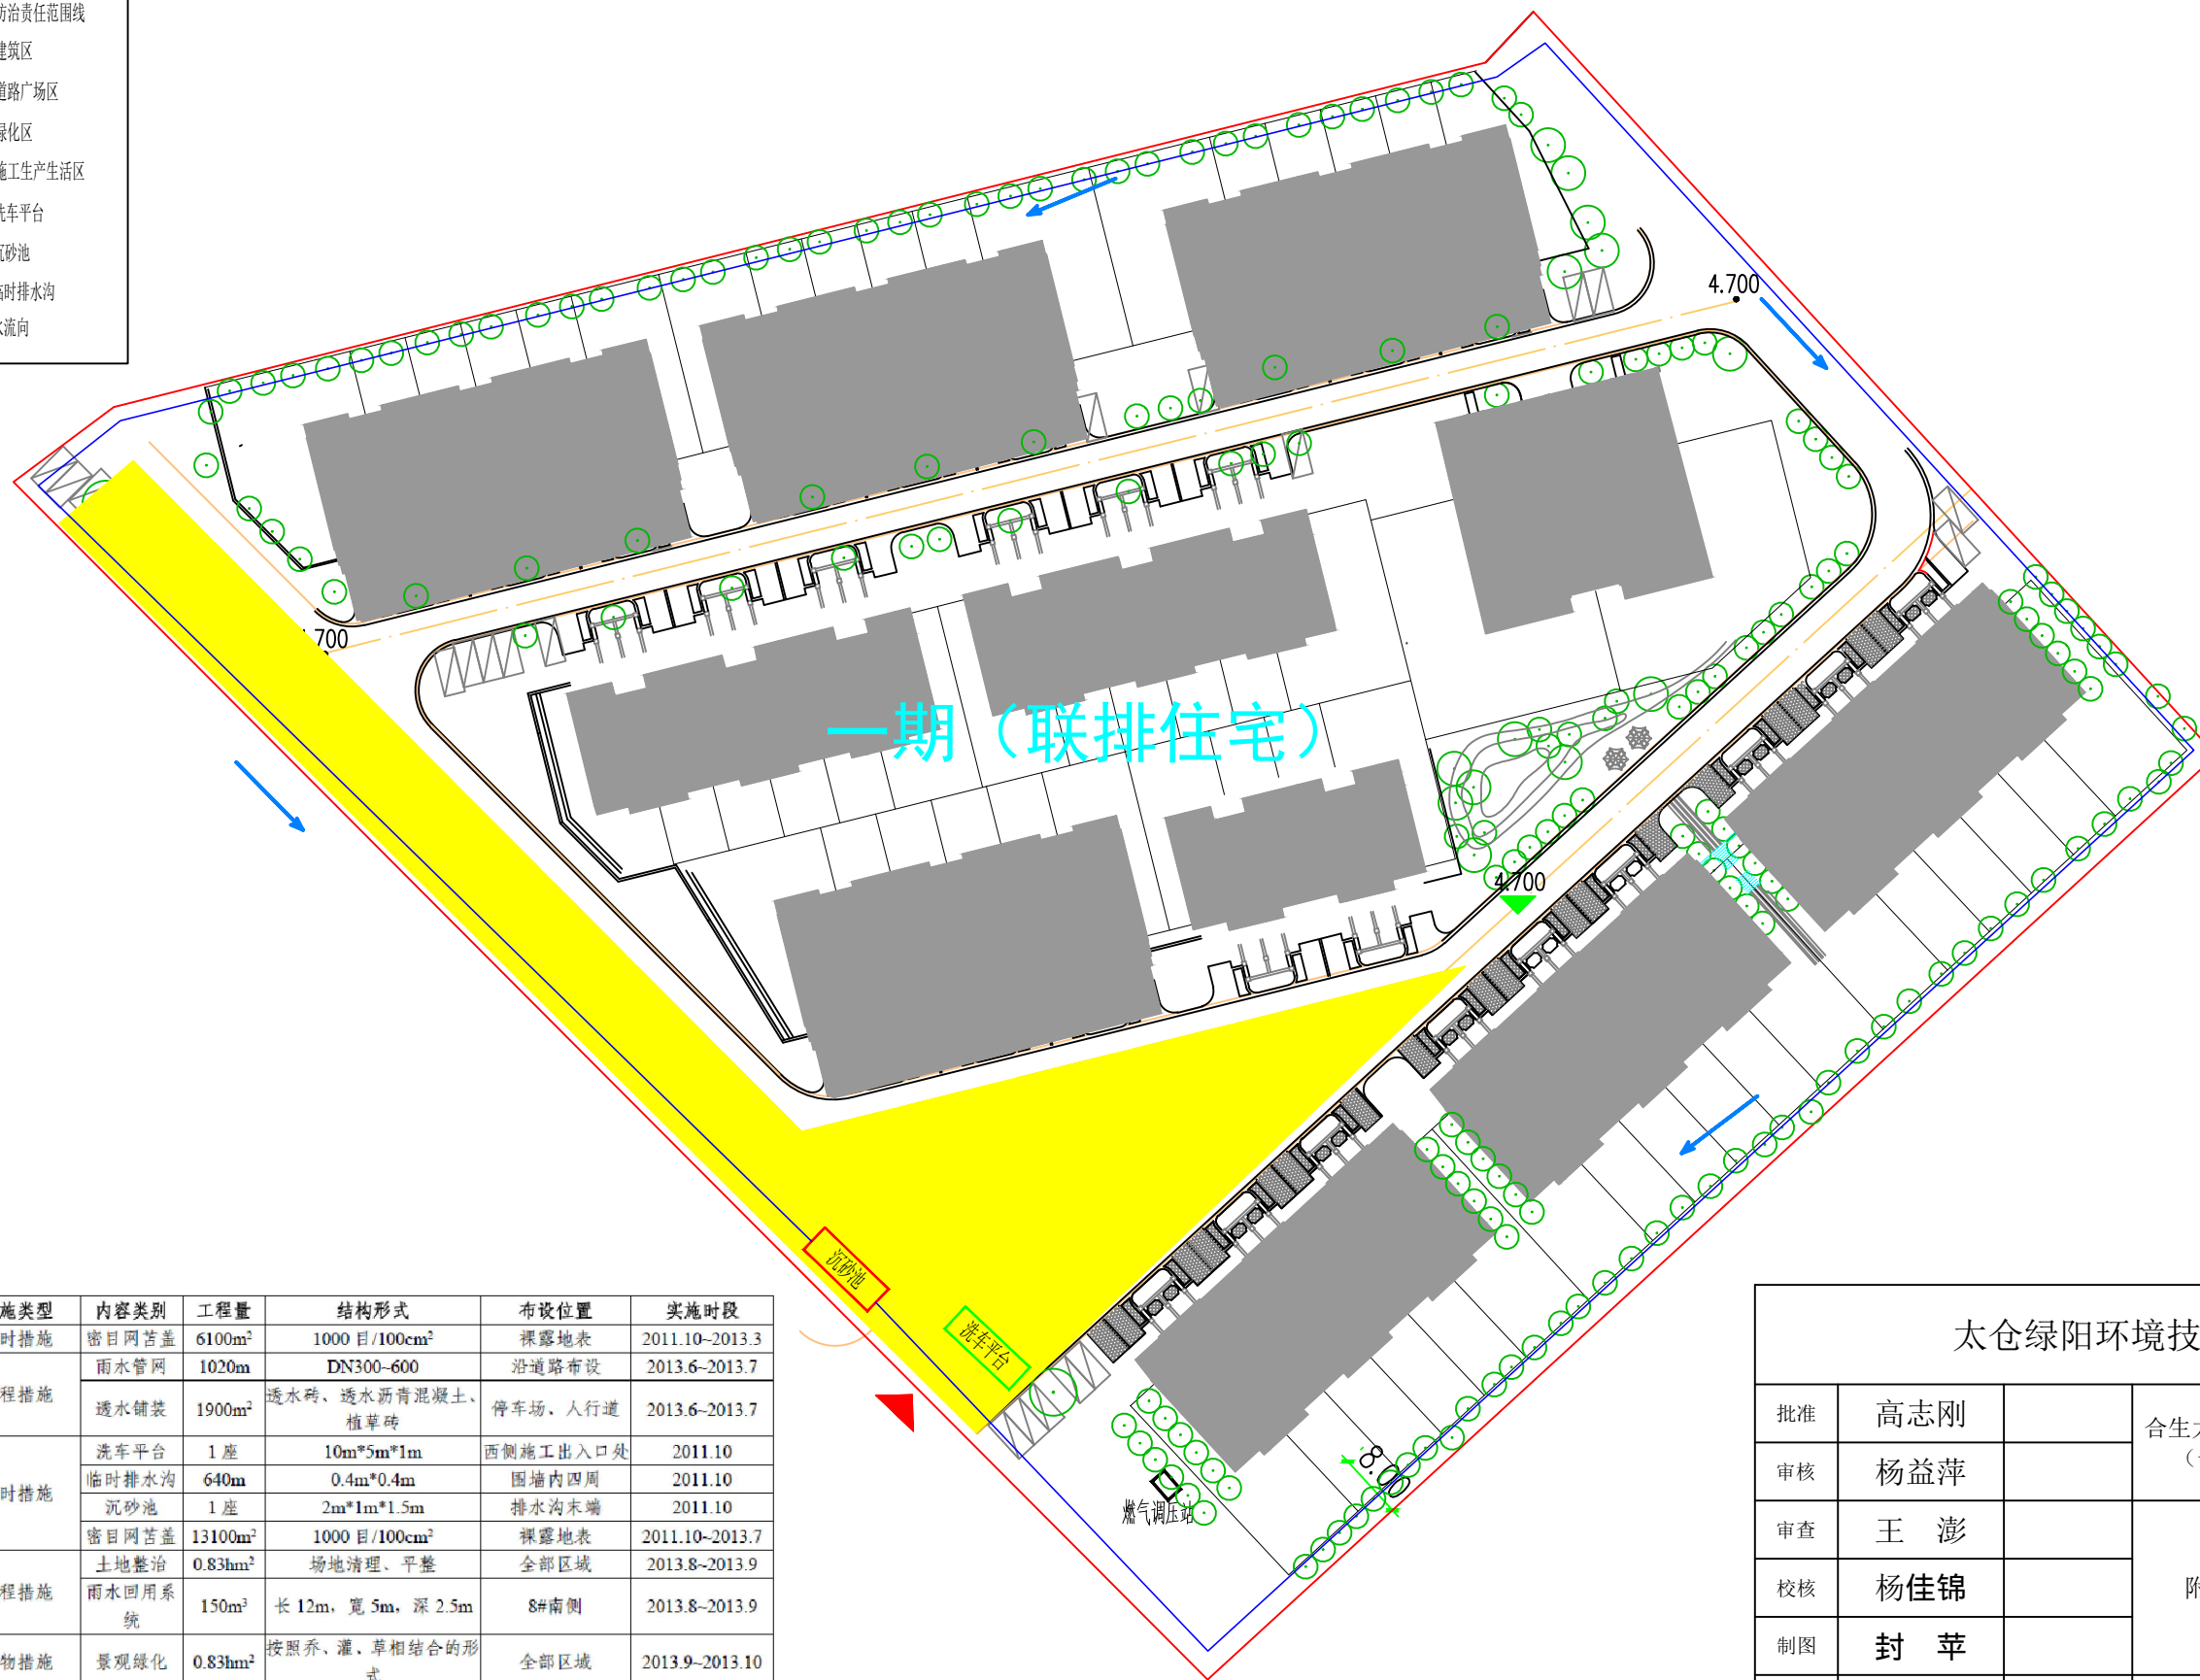


图例:

- 防治责任范围线
- 建筑区
- 道路广场区
- 绿化区
- 施工生产生活区
- 洗车平台
- 沉砂池
- 临时排水沟
- 水流向

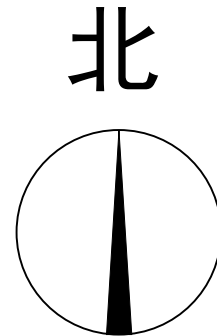

分区	措施类型	内容类别	工程量	结构形式	布设位置	实施时段
建筑区	临时措施	密目网苫盖	6100m ²	1000目/100cm ²	裸露地表	2011.10-2013.3
		雨水管网	1020m	DN300-600	沿道路布设	2013.6-2013.7
道路及配套设 施区	工程措施	透水铺装	1900m ²	透水砖、透水沥青混凝土、植草砖	停车场、人行道	2013.6-2013.7
		洗车平台	1座	10m*5m*1m	西侧施工出入口处	2011.10
	临时措施	临时排水沟	640m	0.4m*0.4m	围墙内四周	2011.10
		沉砂池	1座	2m*1m*1.5m	排水沟末端	2011.10
		密目网苫盖	13100m ²	1000目/100cm ²	裸露地表	2011.10-2013.7
绿化区	工程措施	土地整治	0.83hm ²	场地清理、平整	全部区域	2013.8-2013.9
		雨水回用系 统	150m ³	长12m、宽5m、深2.5m	8#南侧	2013.8-2013.9
	植物措施	景观绿化	0.83hm ²	按照乔、灌、草相结合的形式	全部区域	2013.9-2013.10
	临时措施	密目网苫盖	8300m ²	1000目/100cm ²	裸露地表	2011.10-2013.10

太仓绿阳环境技术有限公司

批准	高志刚	合生太仓港住宅项目 (一期)项目				
审核	杨益萍					
审查	王 澎	附图7: 分区防治措施总体布局图				
校核	杨佳锦					
制图	封 苹					
设计	封 苹	比例	见图	日期	2023.05	